


IV. PATR. DŮM
NA Č.K. 831/9
U PRAZE XIX.
1:100.

3. patro

Architekt
JOSEF POPEL
střední
PRÁVO-KARLÍN
Královské
Josef Popel

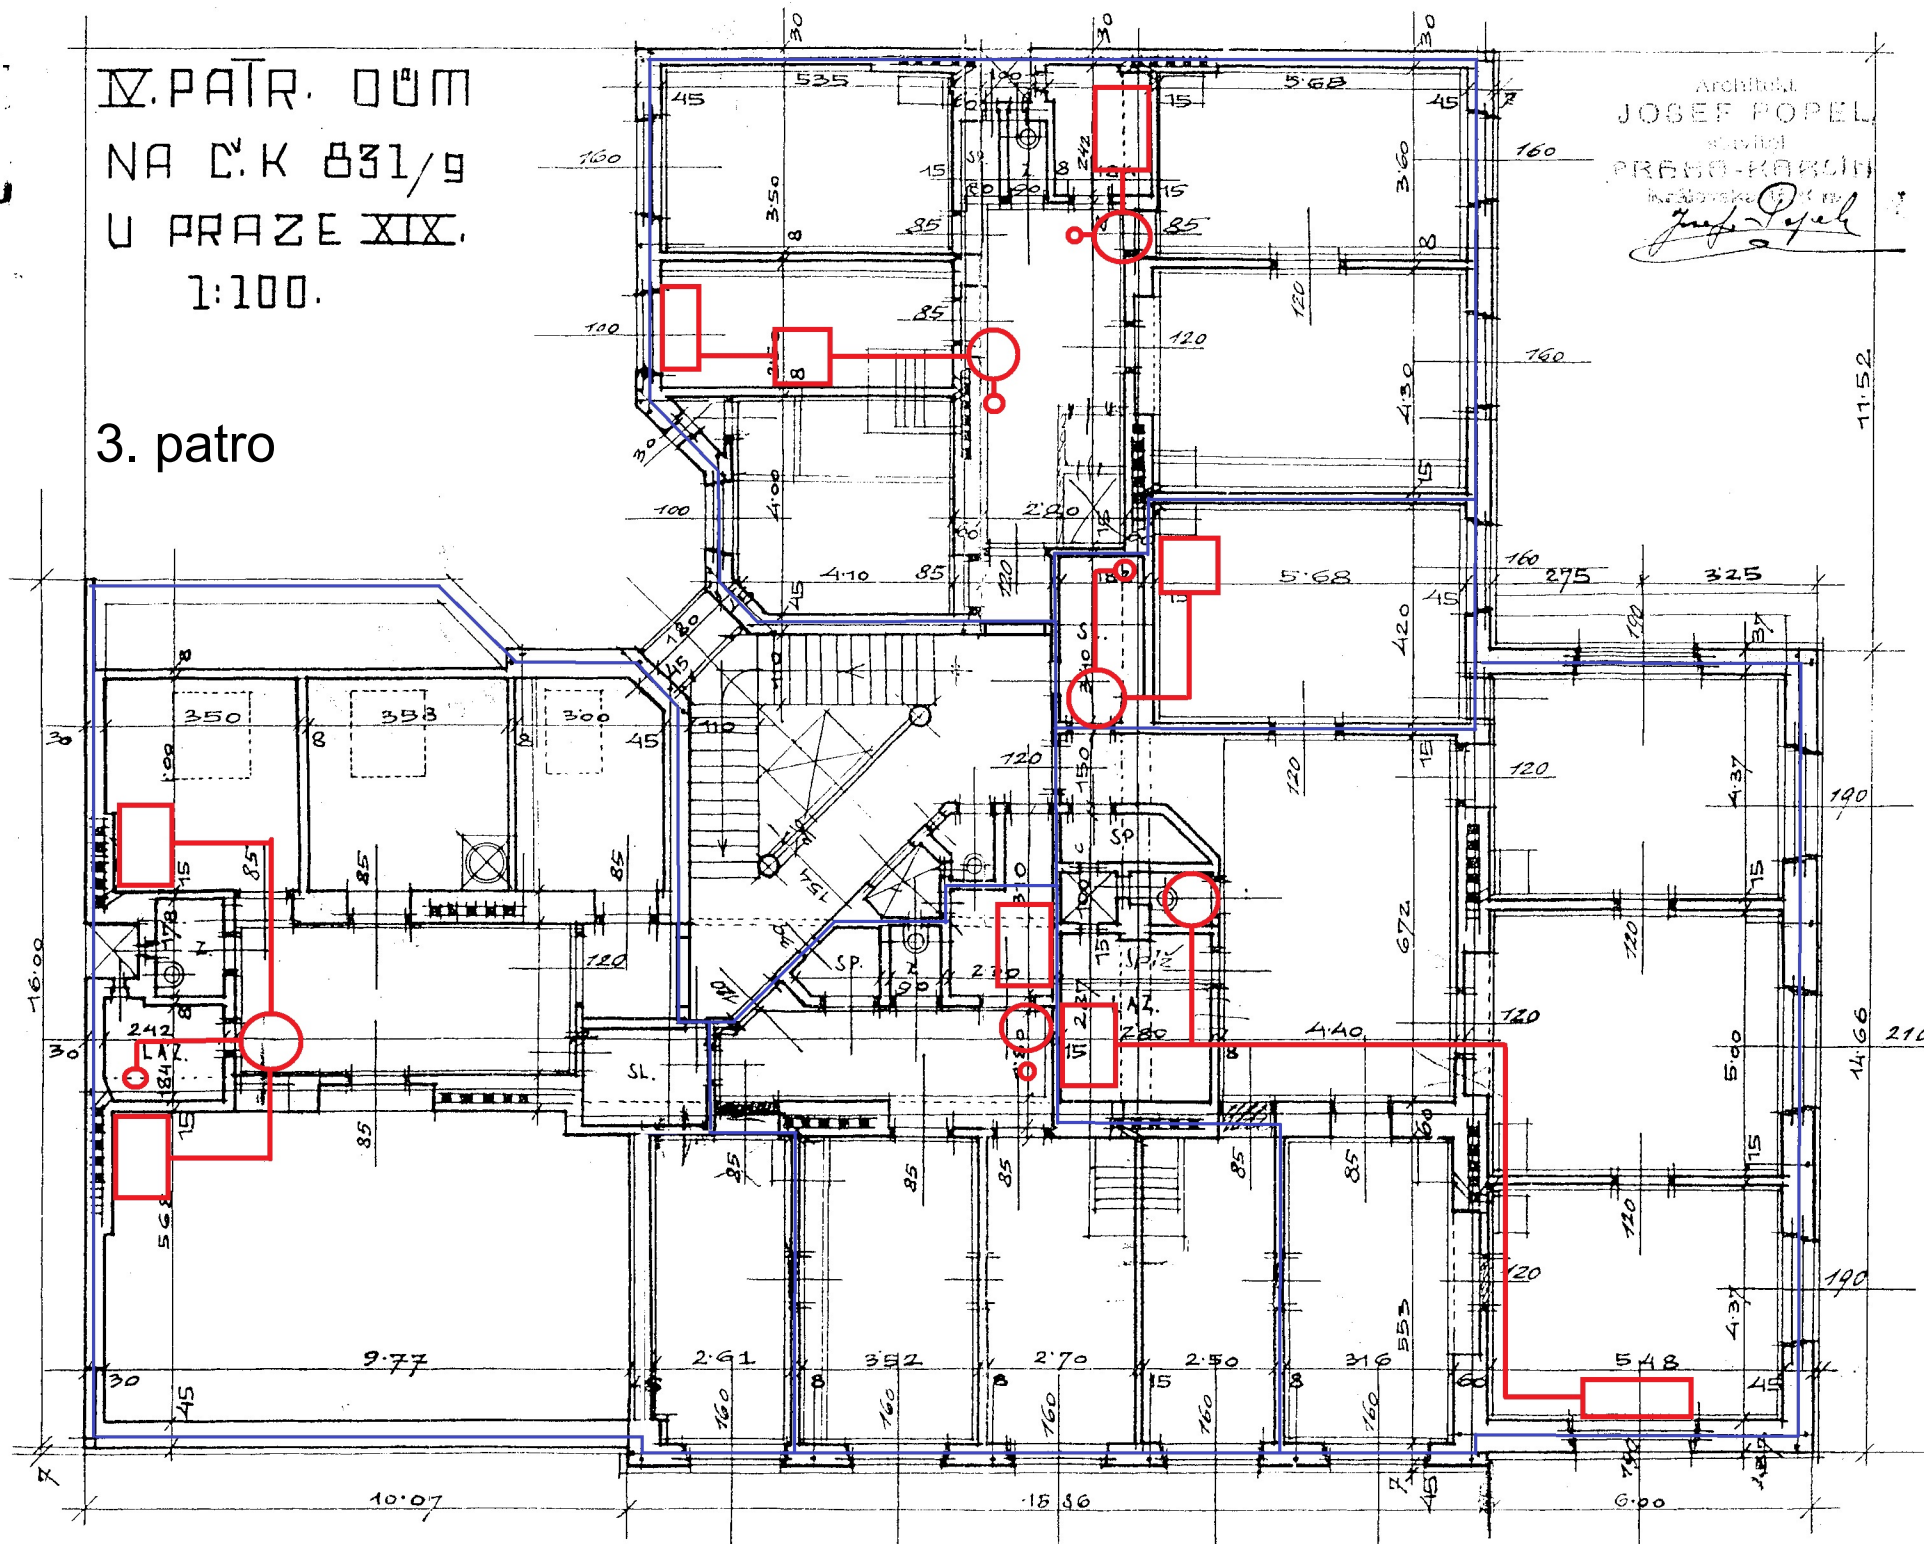


IV. PATR. DUM
NA Č.K. 831/g.
U PRAZE XIX.
1:100

2. patro


Architekt
JOSEF POPEL,
stavitel
PRAHA-KARLÍN
Královská 11. 8 n.

Josef Popel

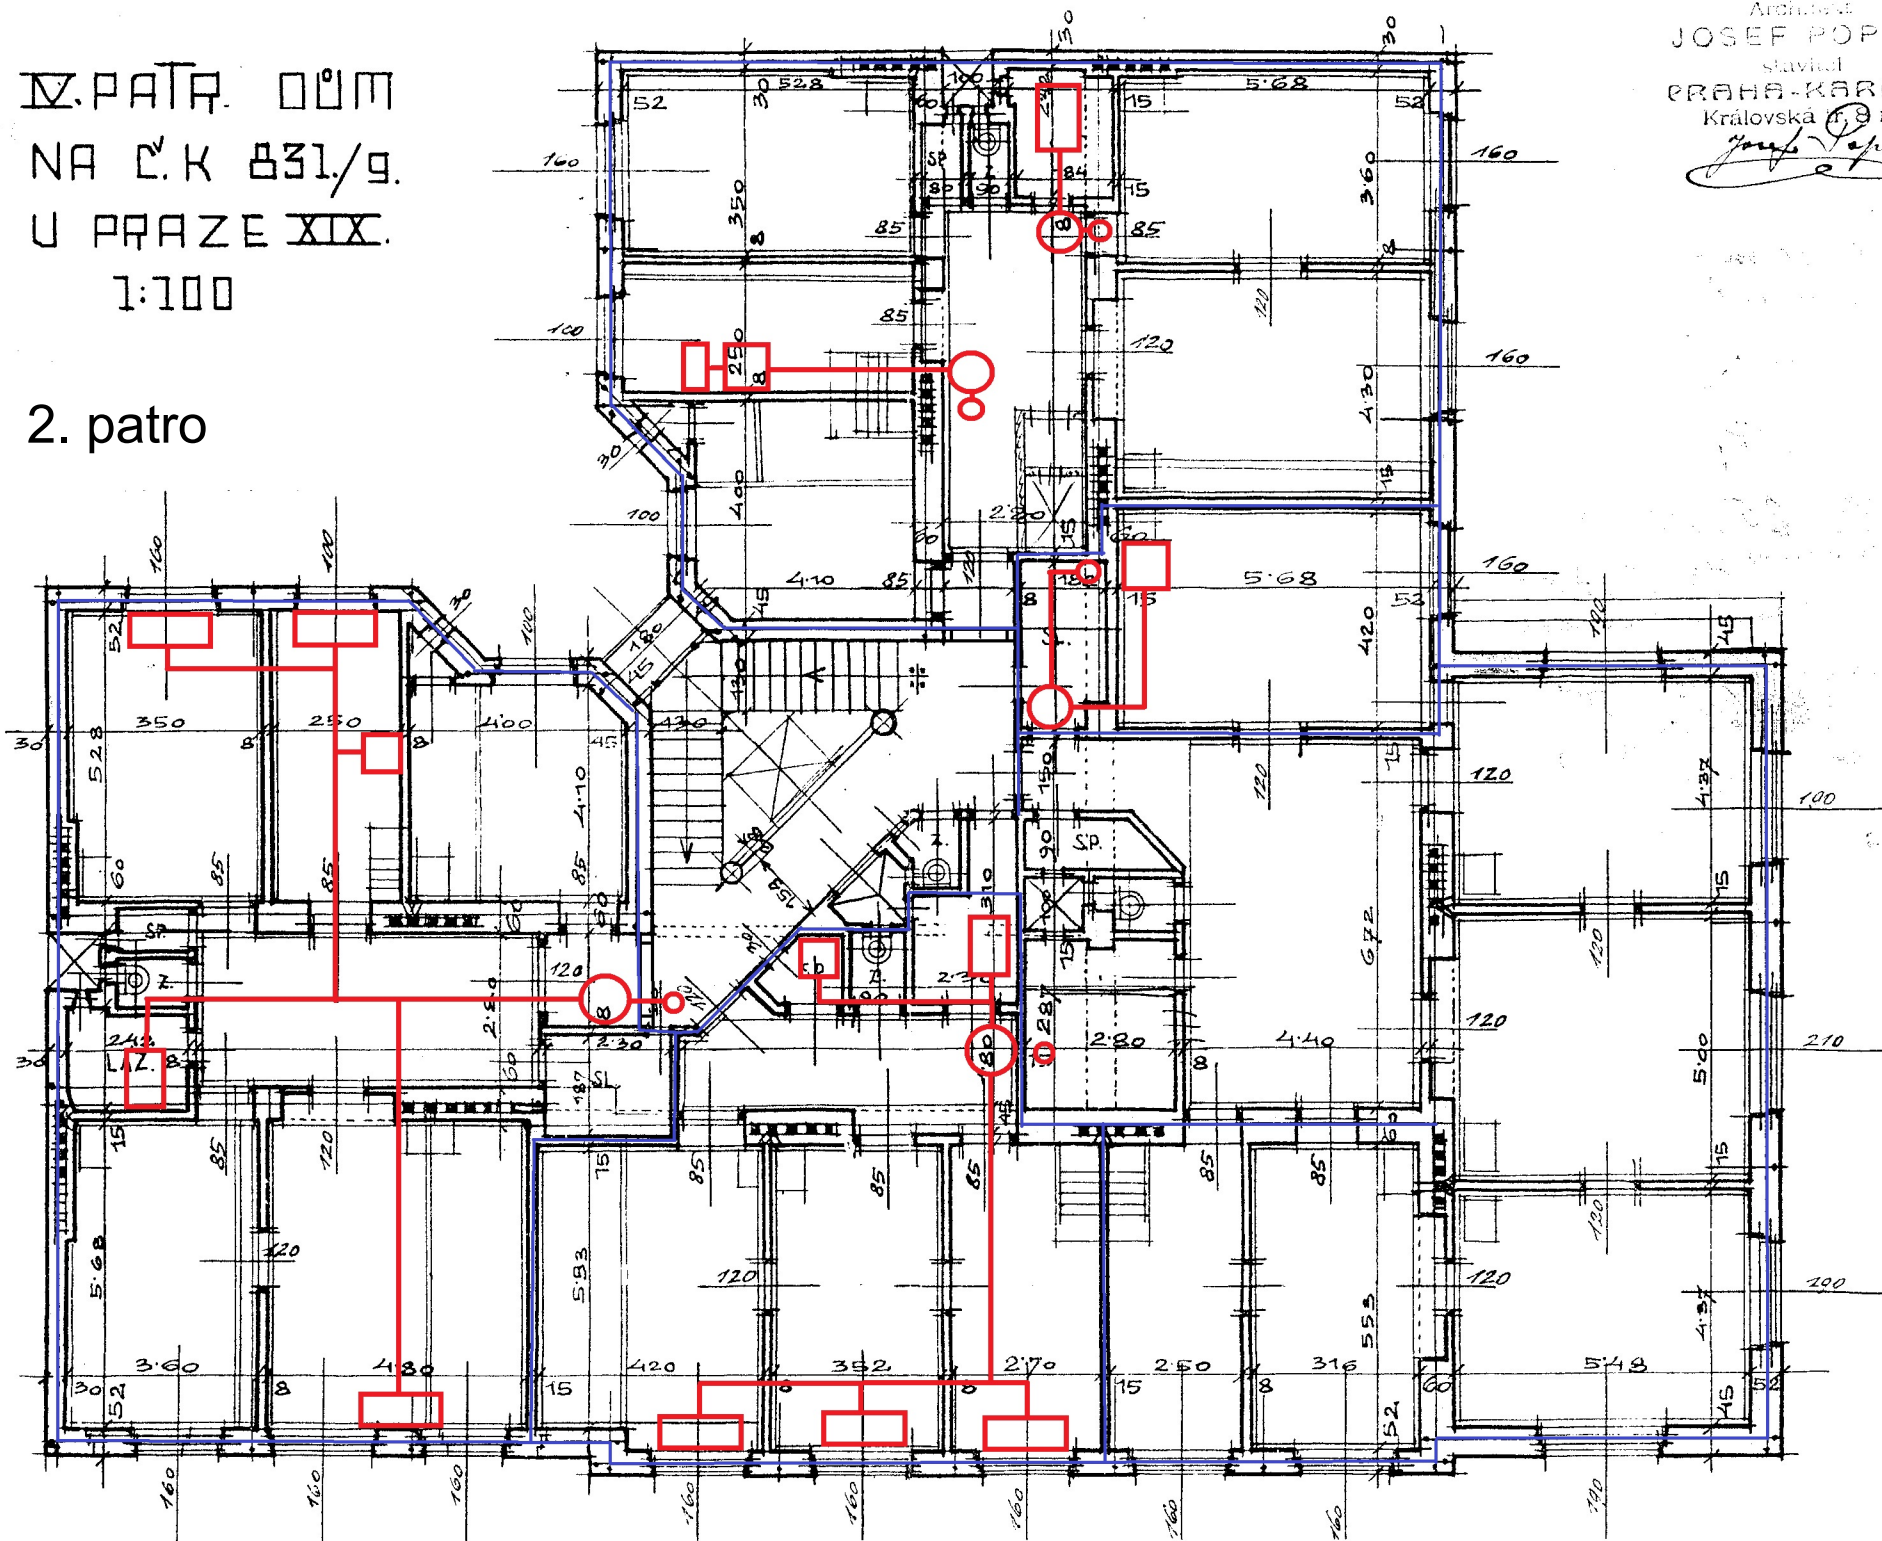

IV. PATR. DUM
NA C. K. 831/9.
U PRAZE XIX.
1:100.


1. patro

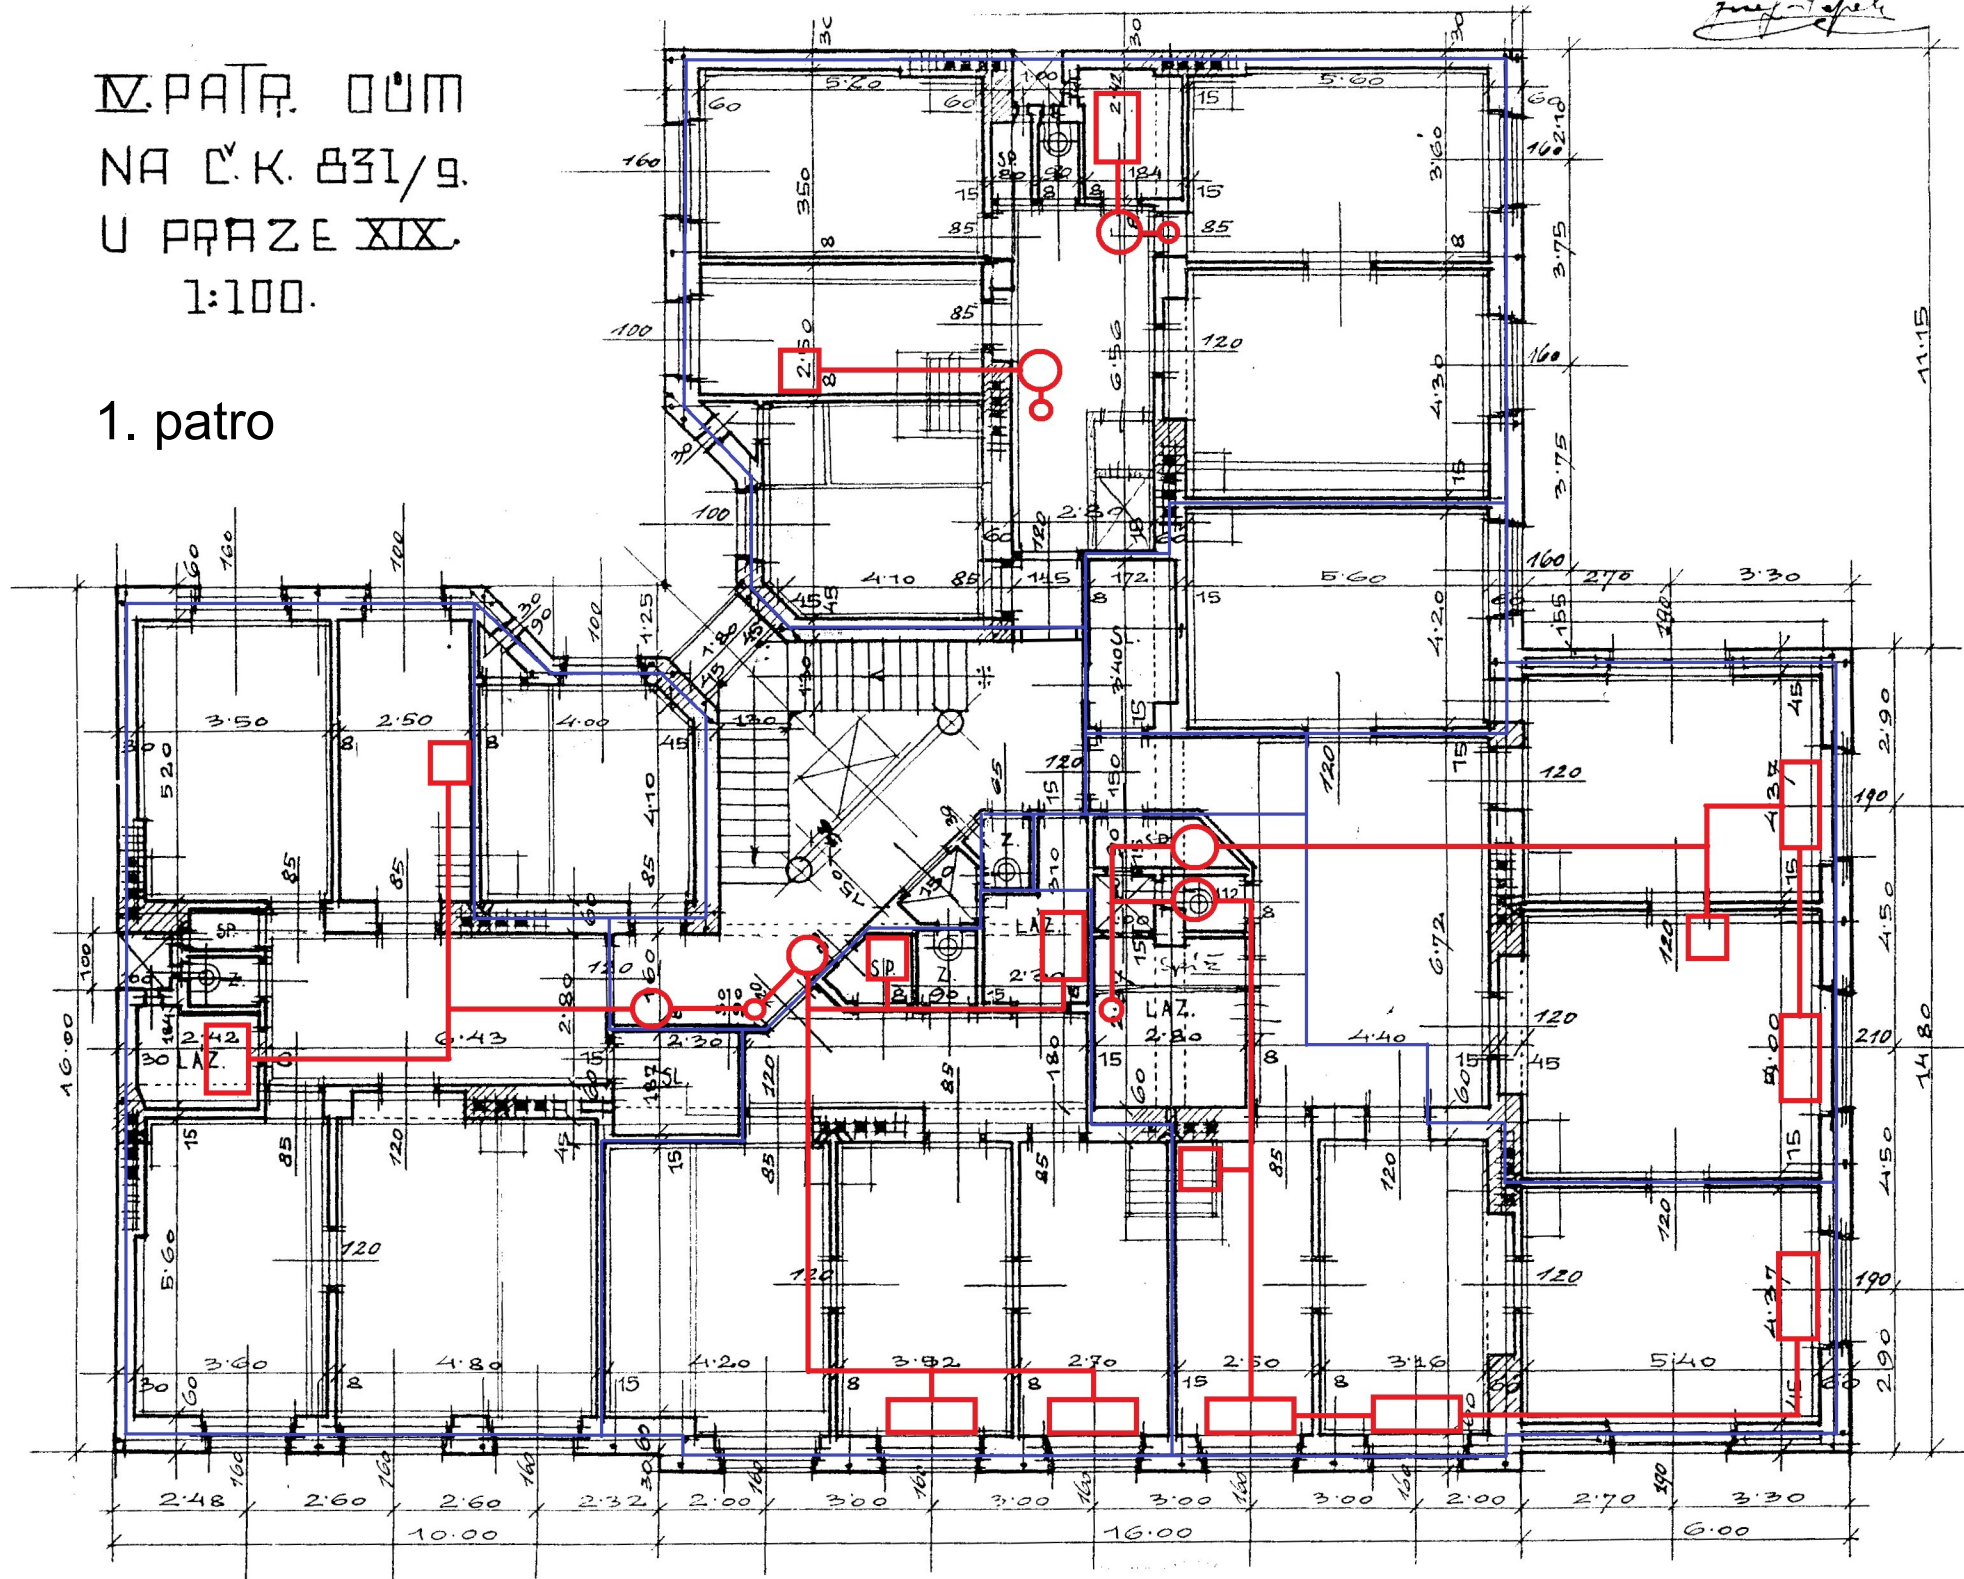

V. PATR. DUM
NA Č.K. 831/9.
U PRAZE XIX.
1:100.

Mezanin

PRÁČKA KURČIL
Královská 13 n.
Josef Pajch

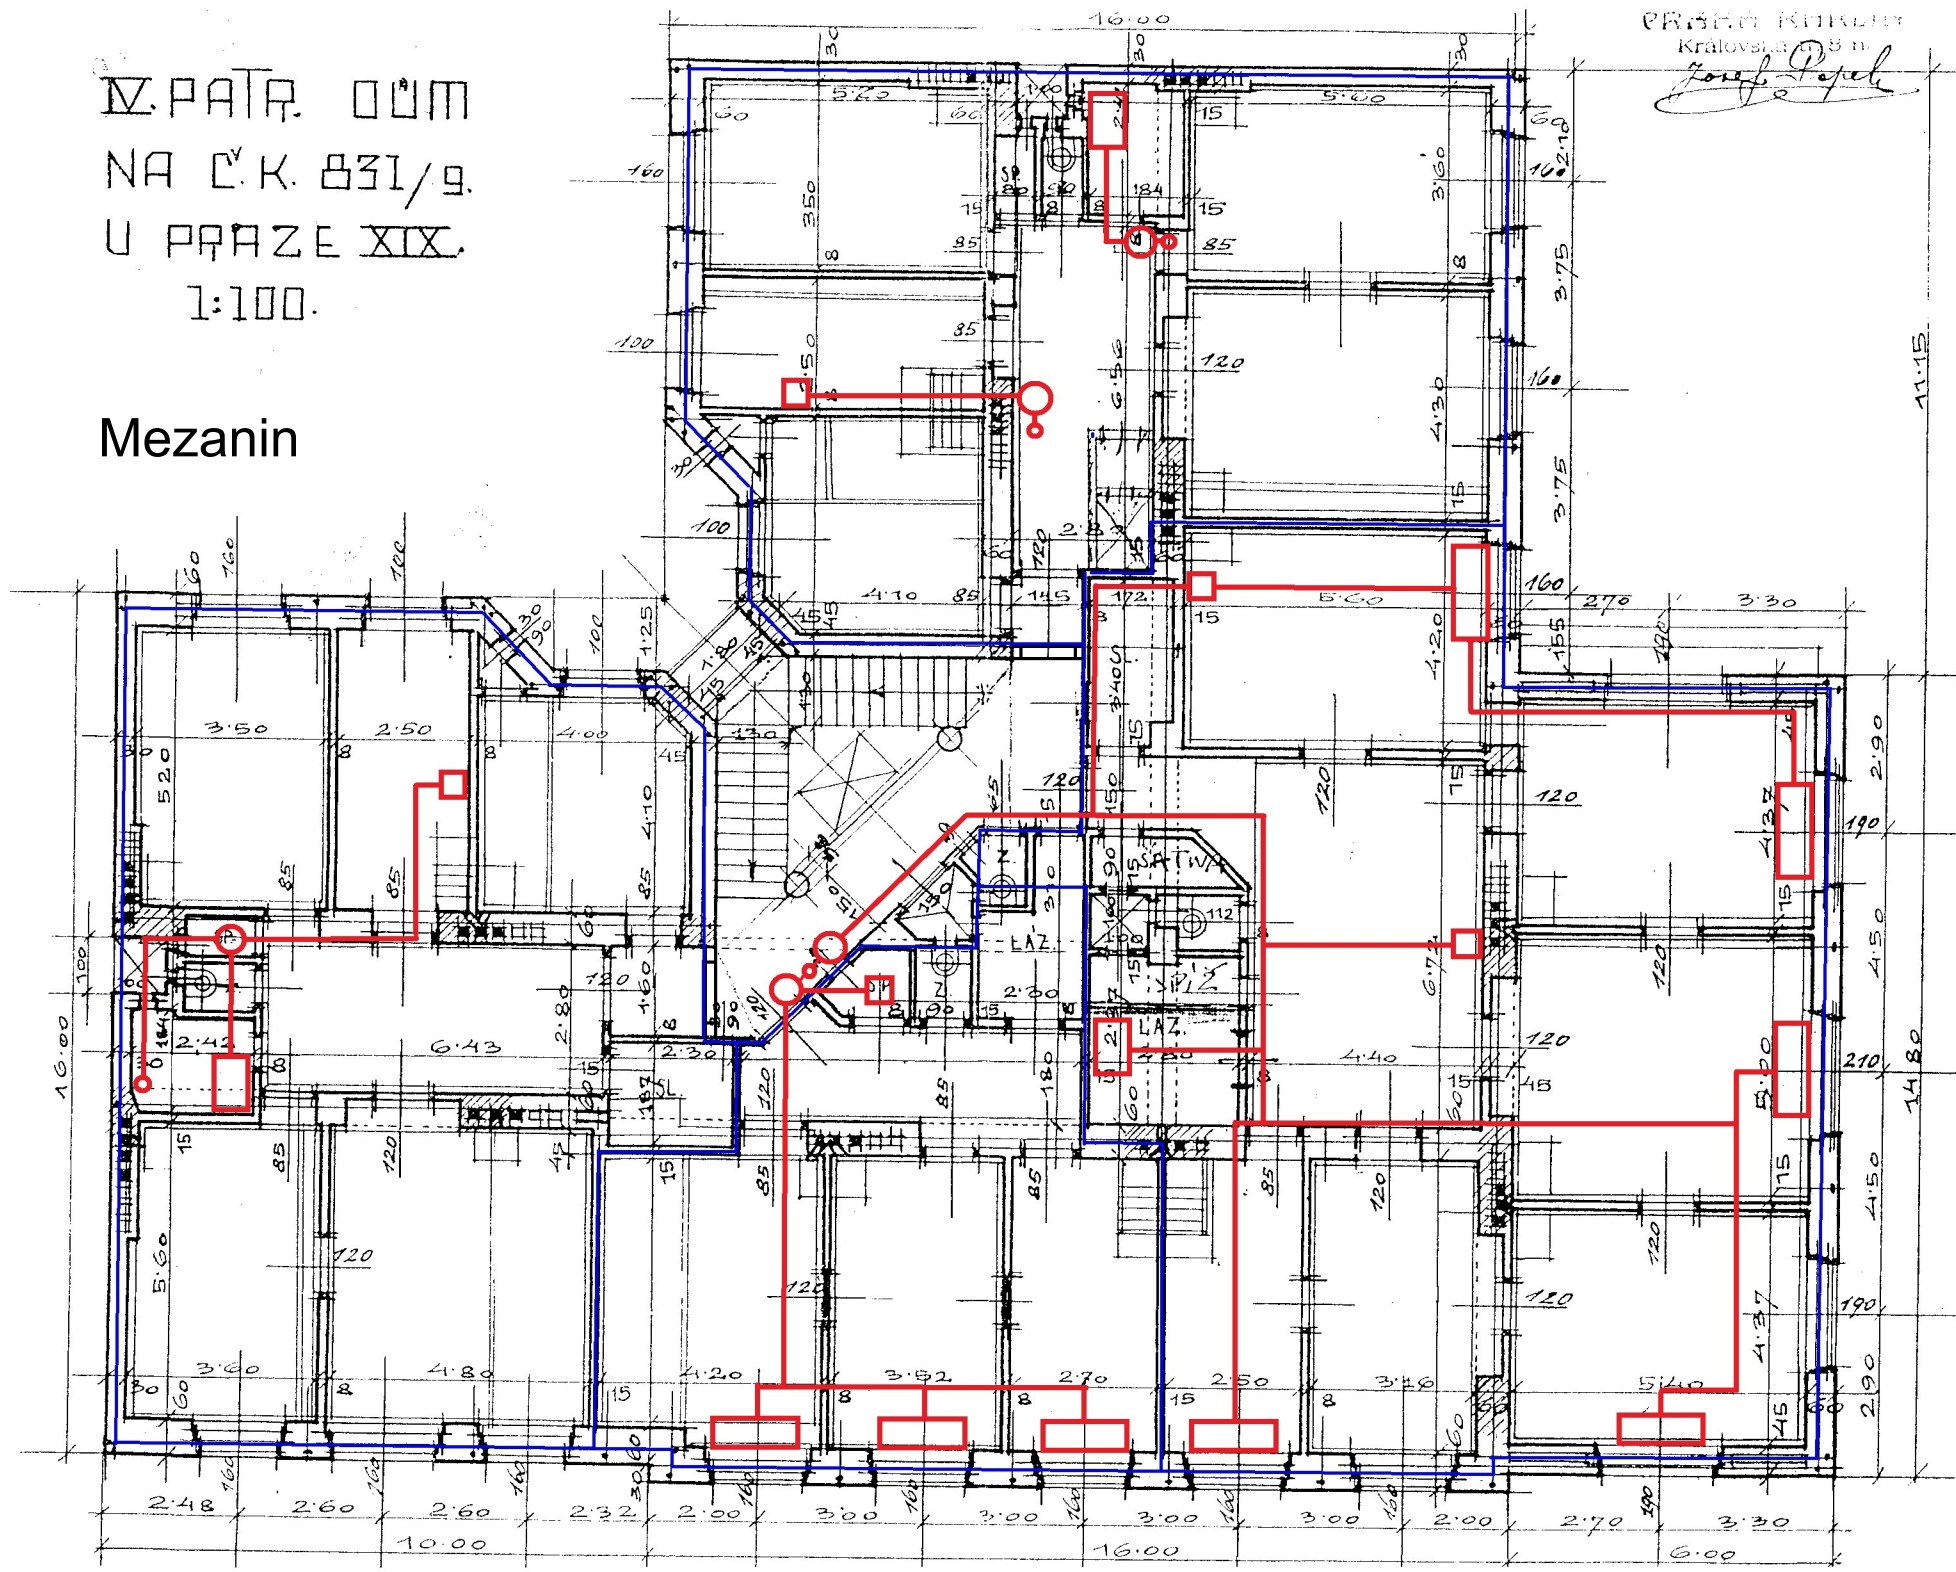

[illegible]

SKLEPY. DŮM
NA Č. K. 851/9.
U PRAZE XIX.
1:100.

Suterén

Architekt
JOSEF POPEL,
čl. A. S. Č.
PRAHA-KAČOV
Královská 17. B. n.
Josef Popel

